

# COMPLEJO CAMPESTRE NORTE II


## CARACTERÍSTICAS DE LA URBANIZACIÓN

UBICADO EN LA ZONA NORTE  
A SOLO 1.3 KM DE WARNES  
2 CLUB HOUSE CON PISCINA  
MINI GOLF  
PARQUE INFANTIL  
CIRCUITO ECOLÓGICO

CANCHA DE FÚTBOL  
CANCHAS DE RAQUET  
PECERA GIGANTE  
SEGURIDAD PERMANENTE  
LAGUNAS DE PESCA



ESCANÉA EL CODIGO QR  
PARA ACCEDER A LA  
UBICACIÓN SATELITAL

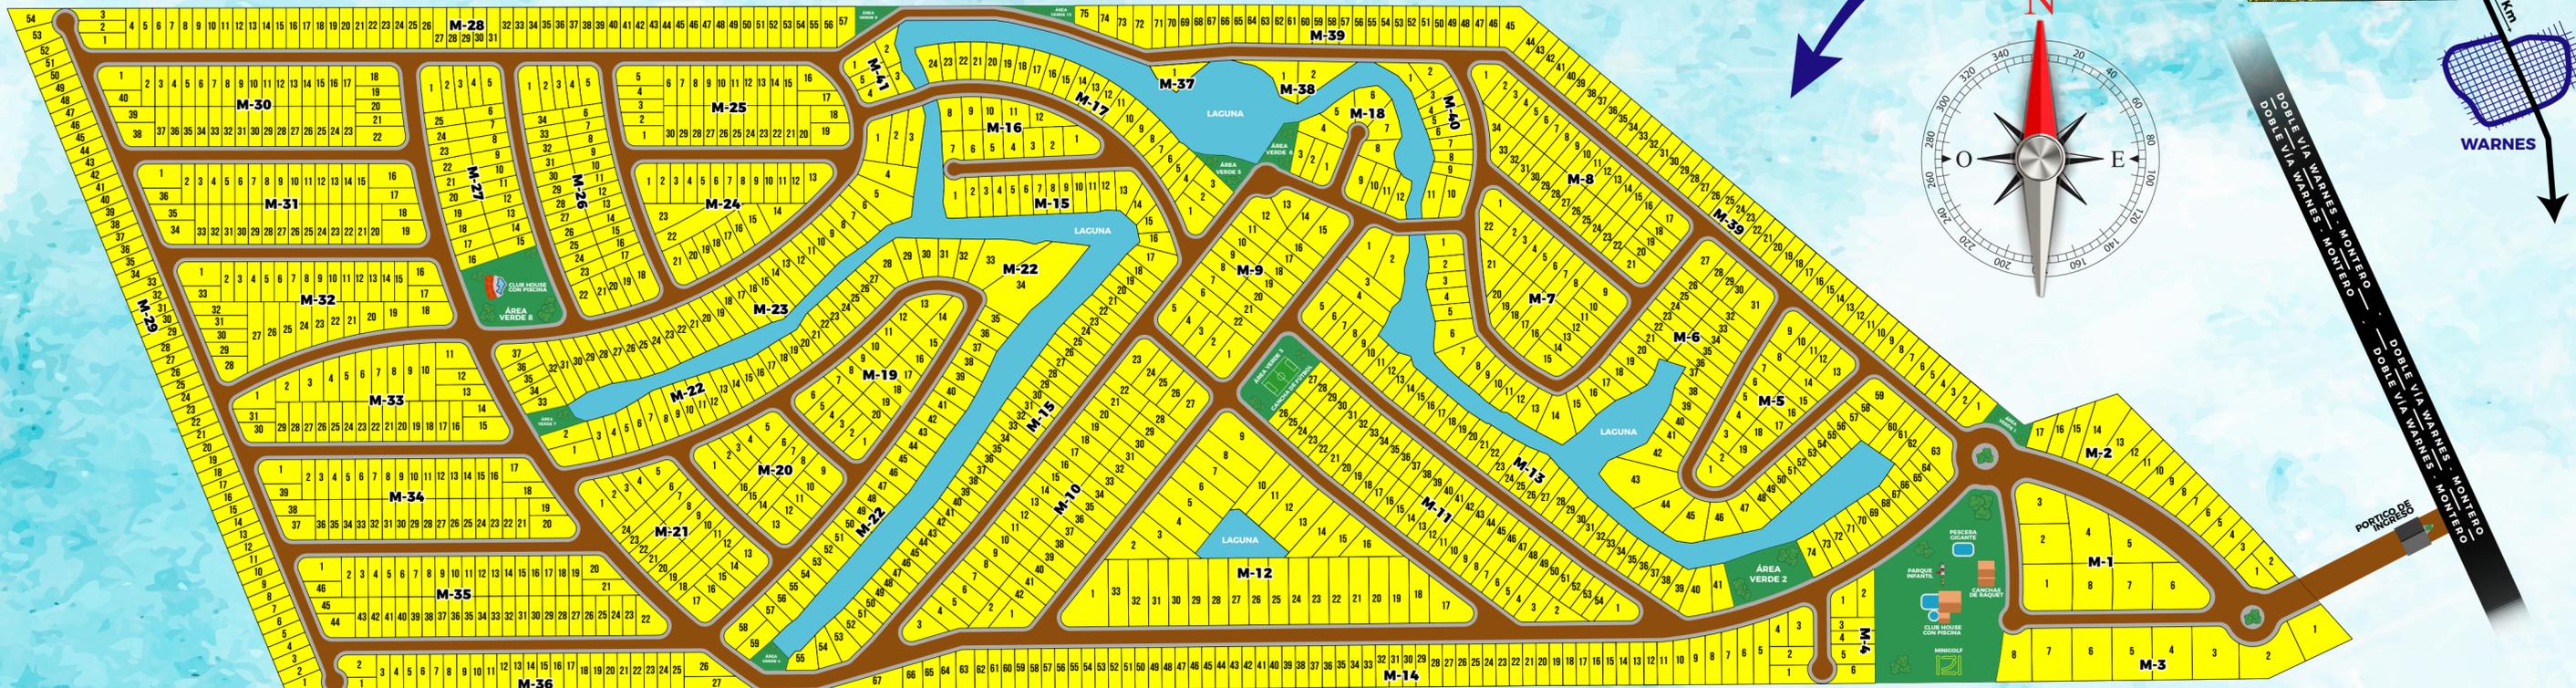

ACTUALIZADO SEPTIEMBRE 2021